


緑化計画図

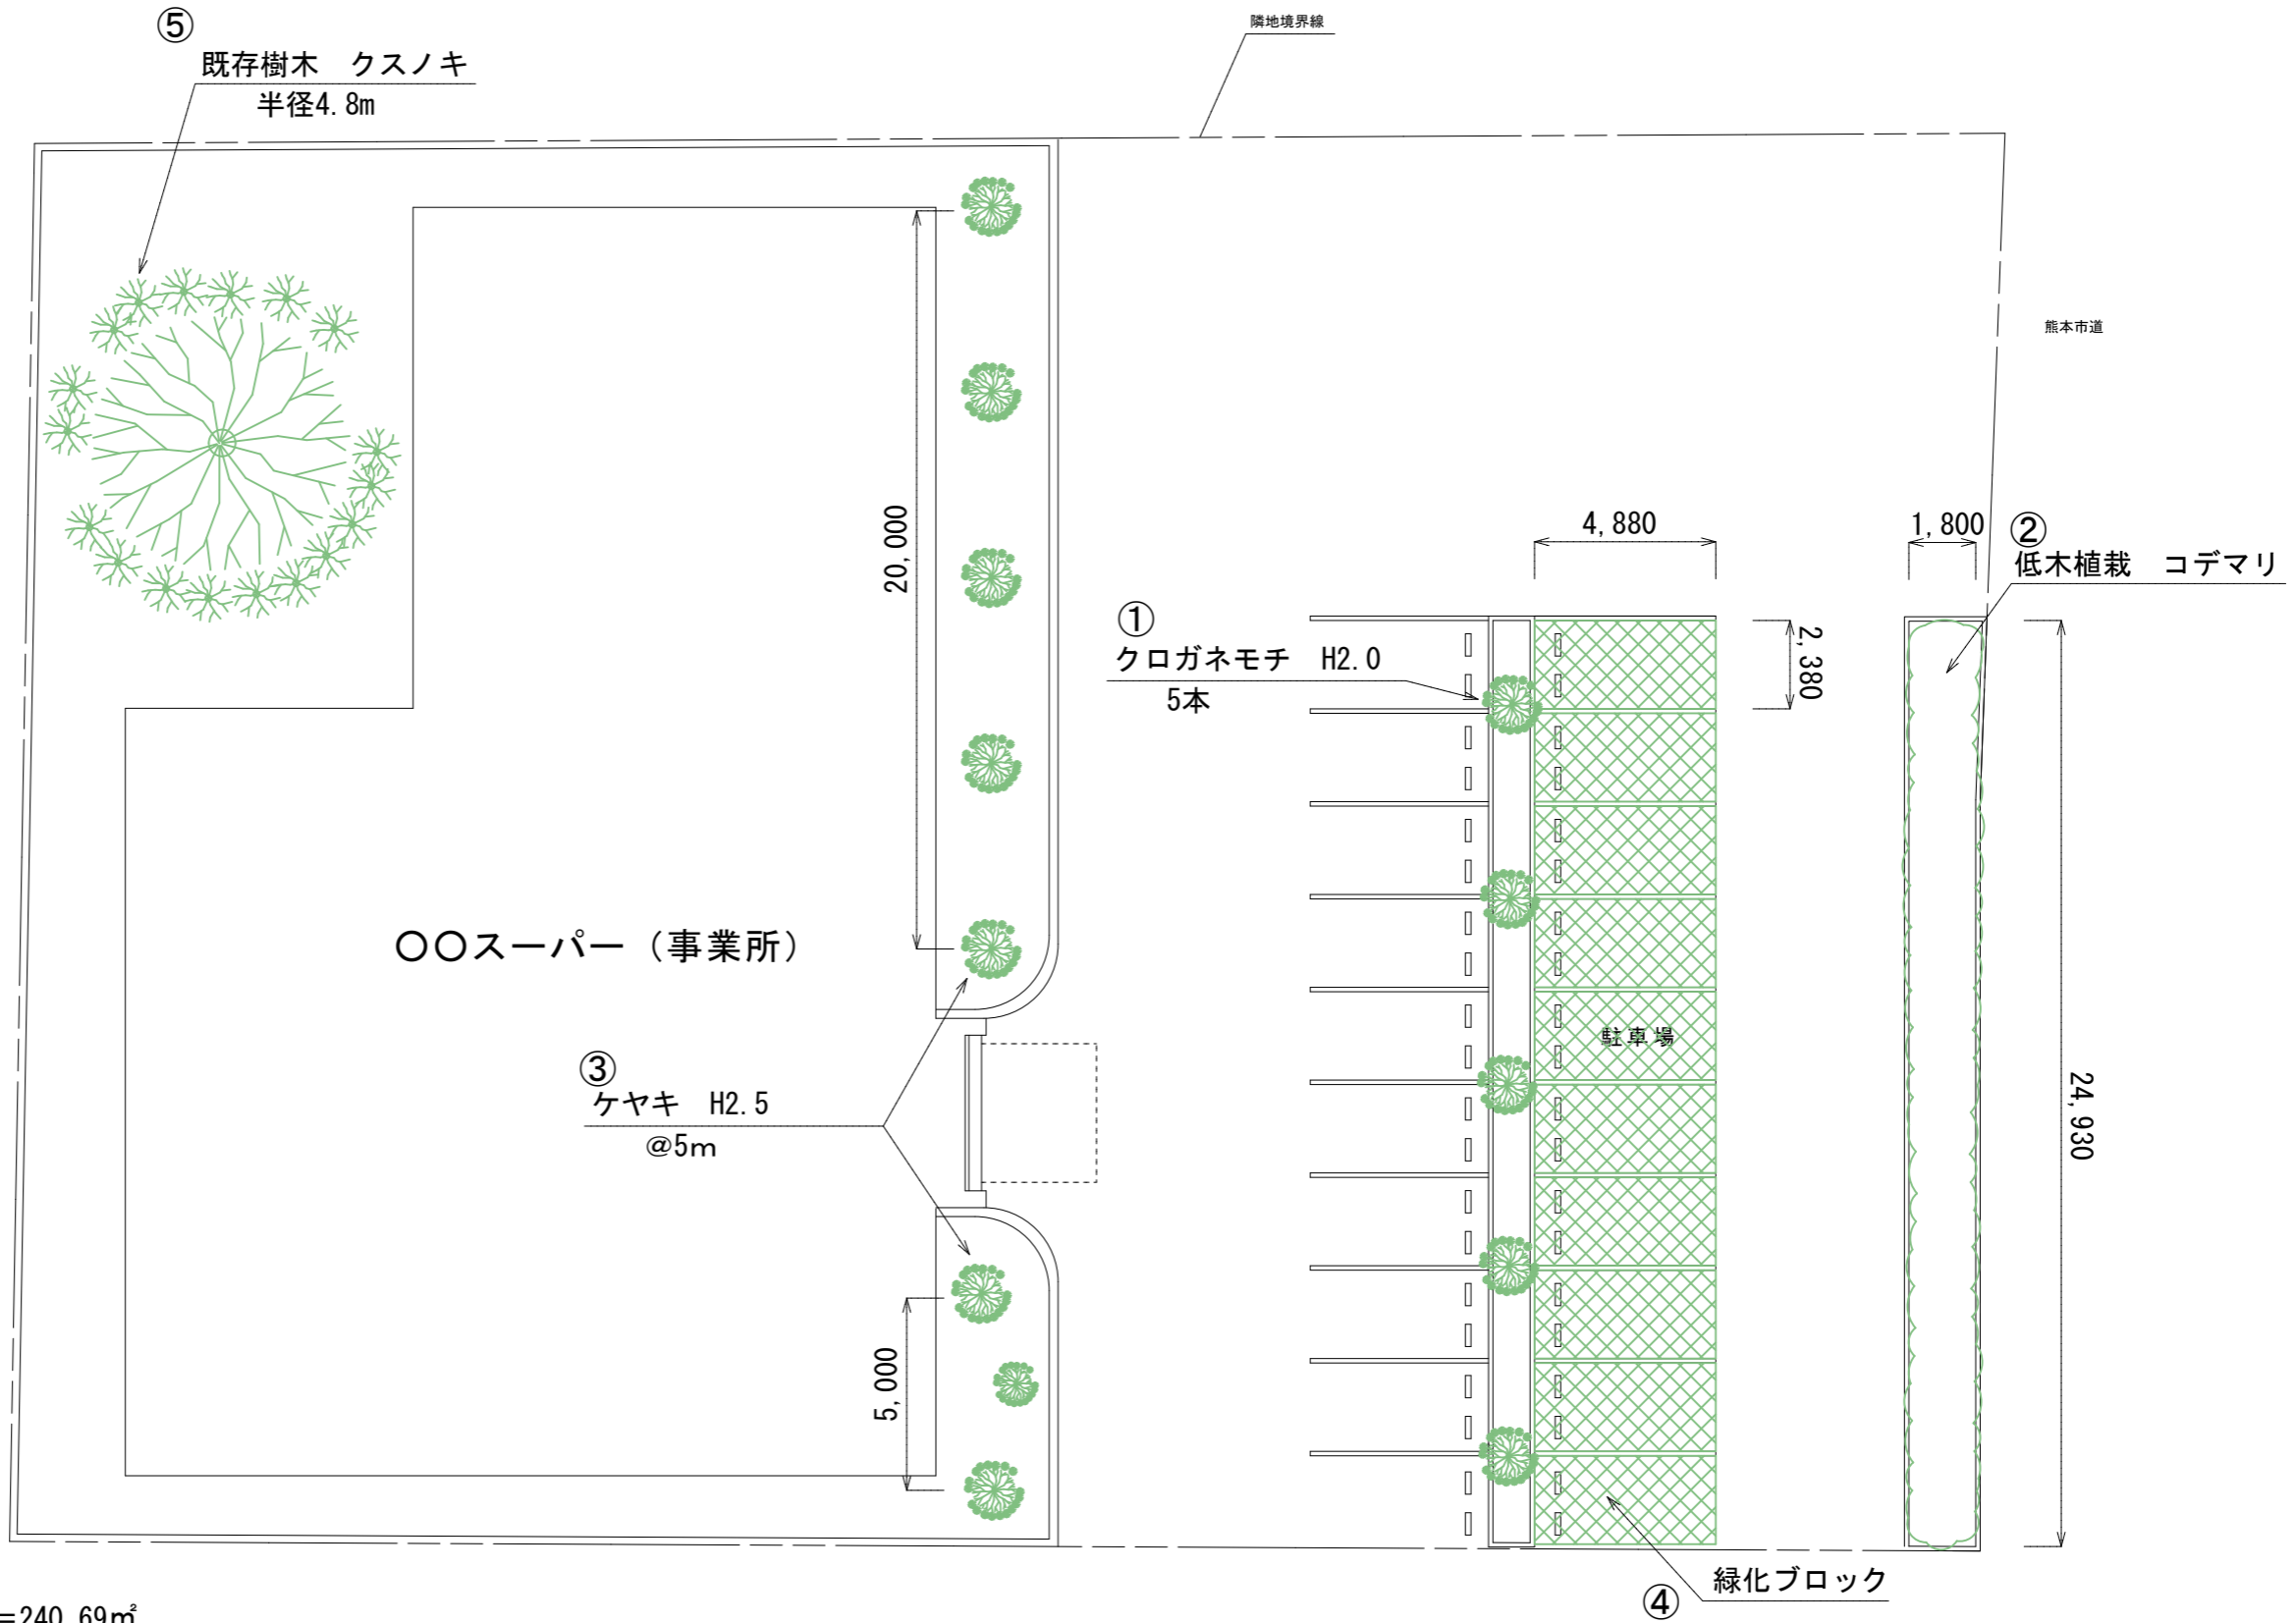

敷地面積 2,005.73㎡
指定建蔽率 40%

緑化目標値 = $2005.73 \times (1 - 0.4) \times 0.2 = 240.69\text{㎡}$

緑化計画値 = 300.28㎡ > 緑化目標値 240.69㎡

- ① 駐車場植栽帯 高木5本 × 20㎡/本 = 100㎡
- ② 低木植栽帯 1.8 × 24.93 = 44.87㎡
- ③ 高木植栽 1 × (20 + 5) = 25㎡
- ④ 緑化ブロック(駐車場) 4.88 × 2.38 × 10箇所 × 0.5 = 58.07㎡
- ⑤ 単独植栽(既存) 高木 4.8 × 4.8 × 3.14 = 72.34㎡

図面名	緑化計画図		
工事名	〇〇スーパー新築工事		
縮尺	1:400	図面番号	1/1
会社名	〇〇〇〇社		