
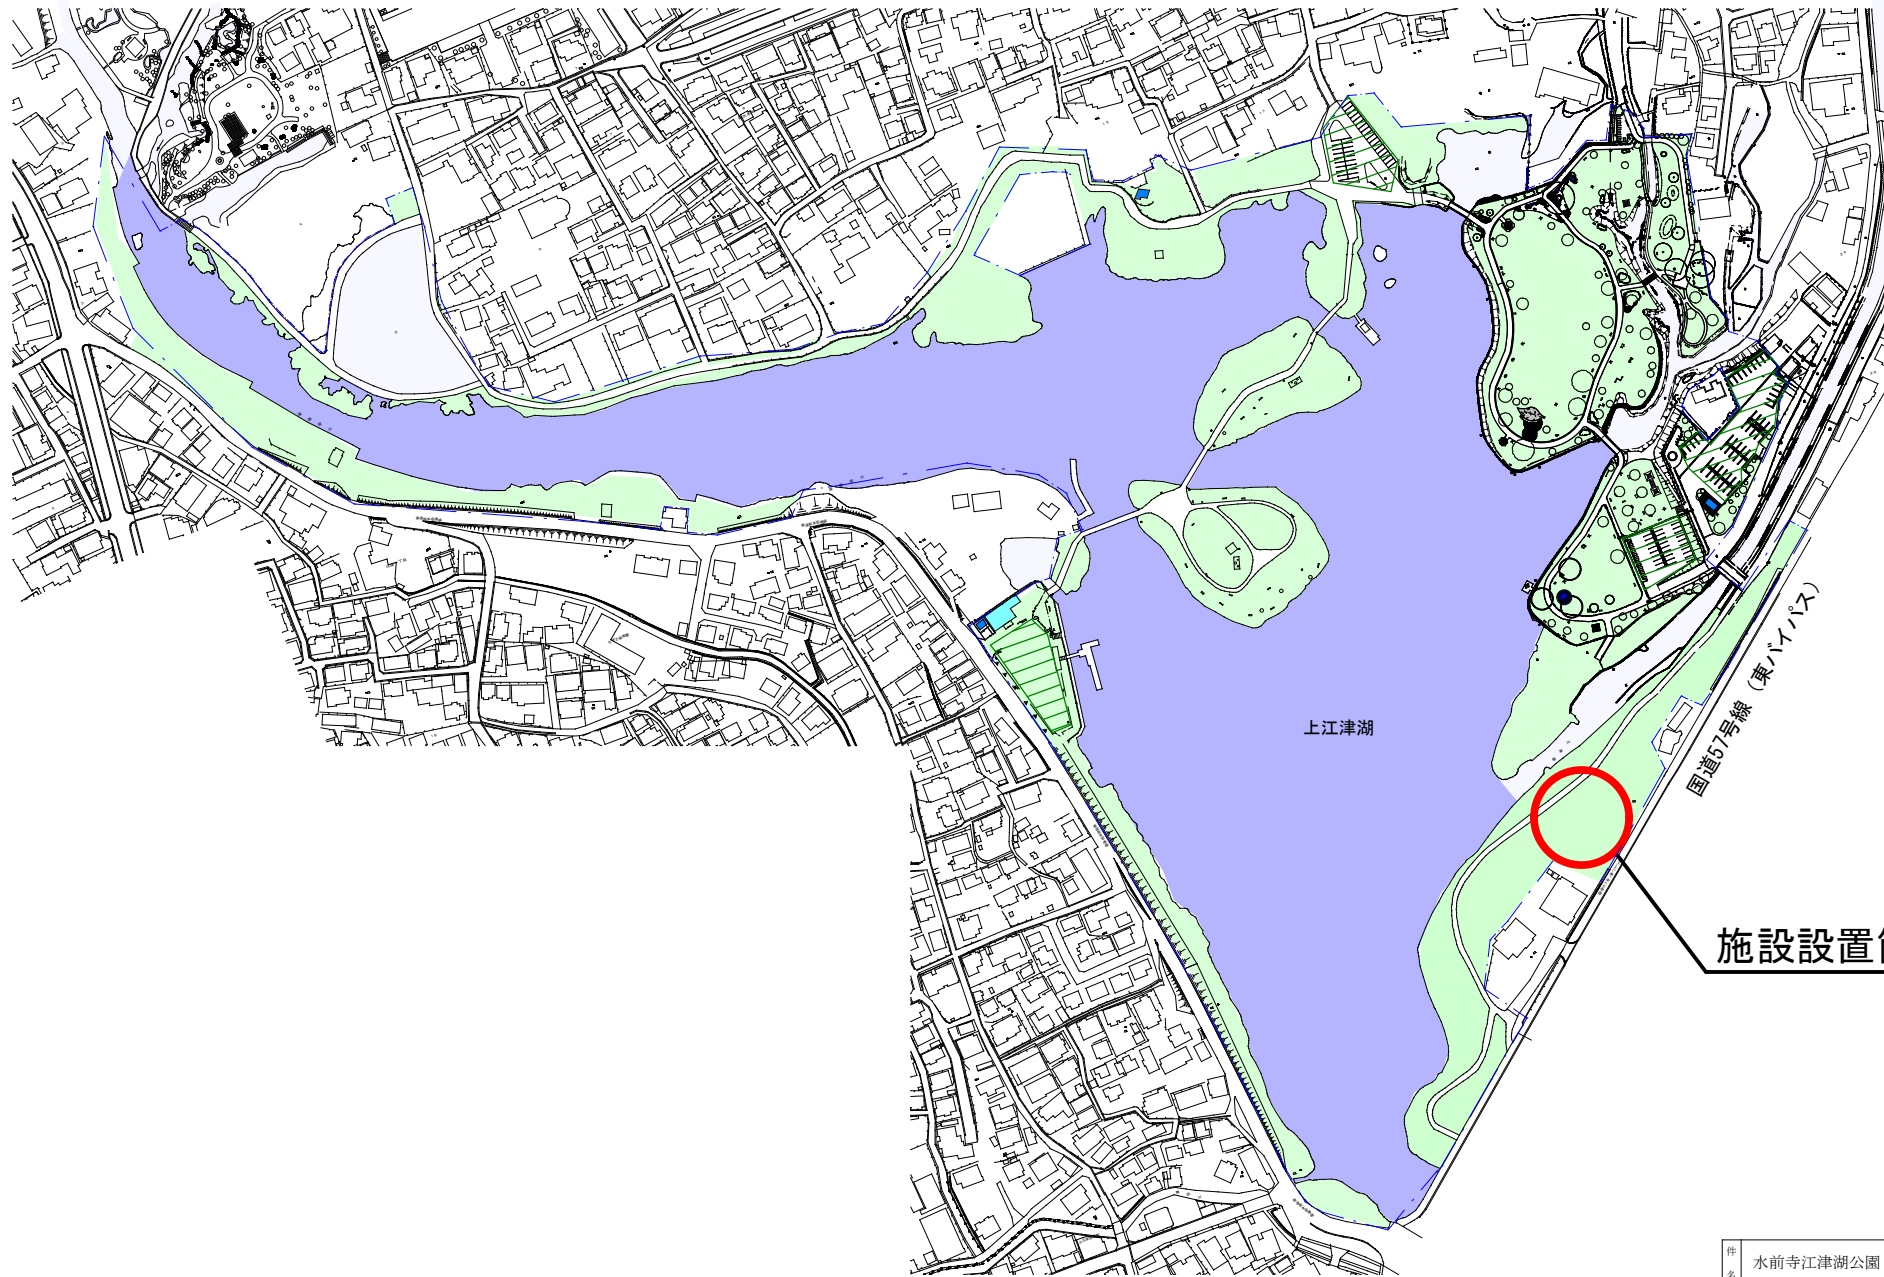


【位置図】

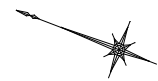

施設設置箇所

件名	水前寺江津湖公園（上江津地区）		
図名	位置図	縮尺	1/1500
		図面番号	1/1